


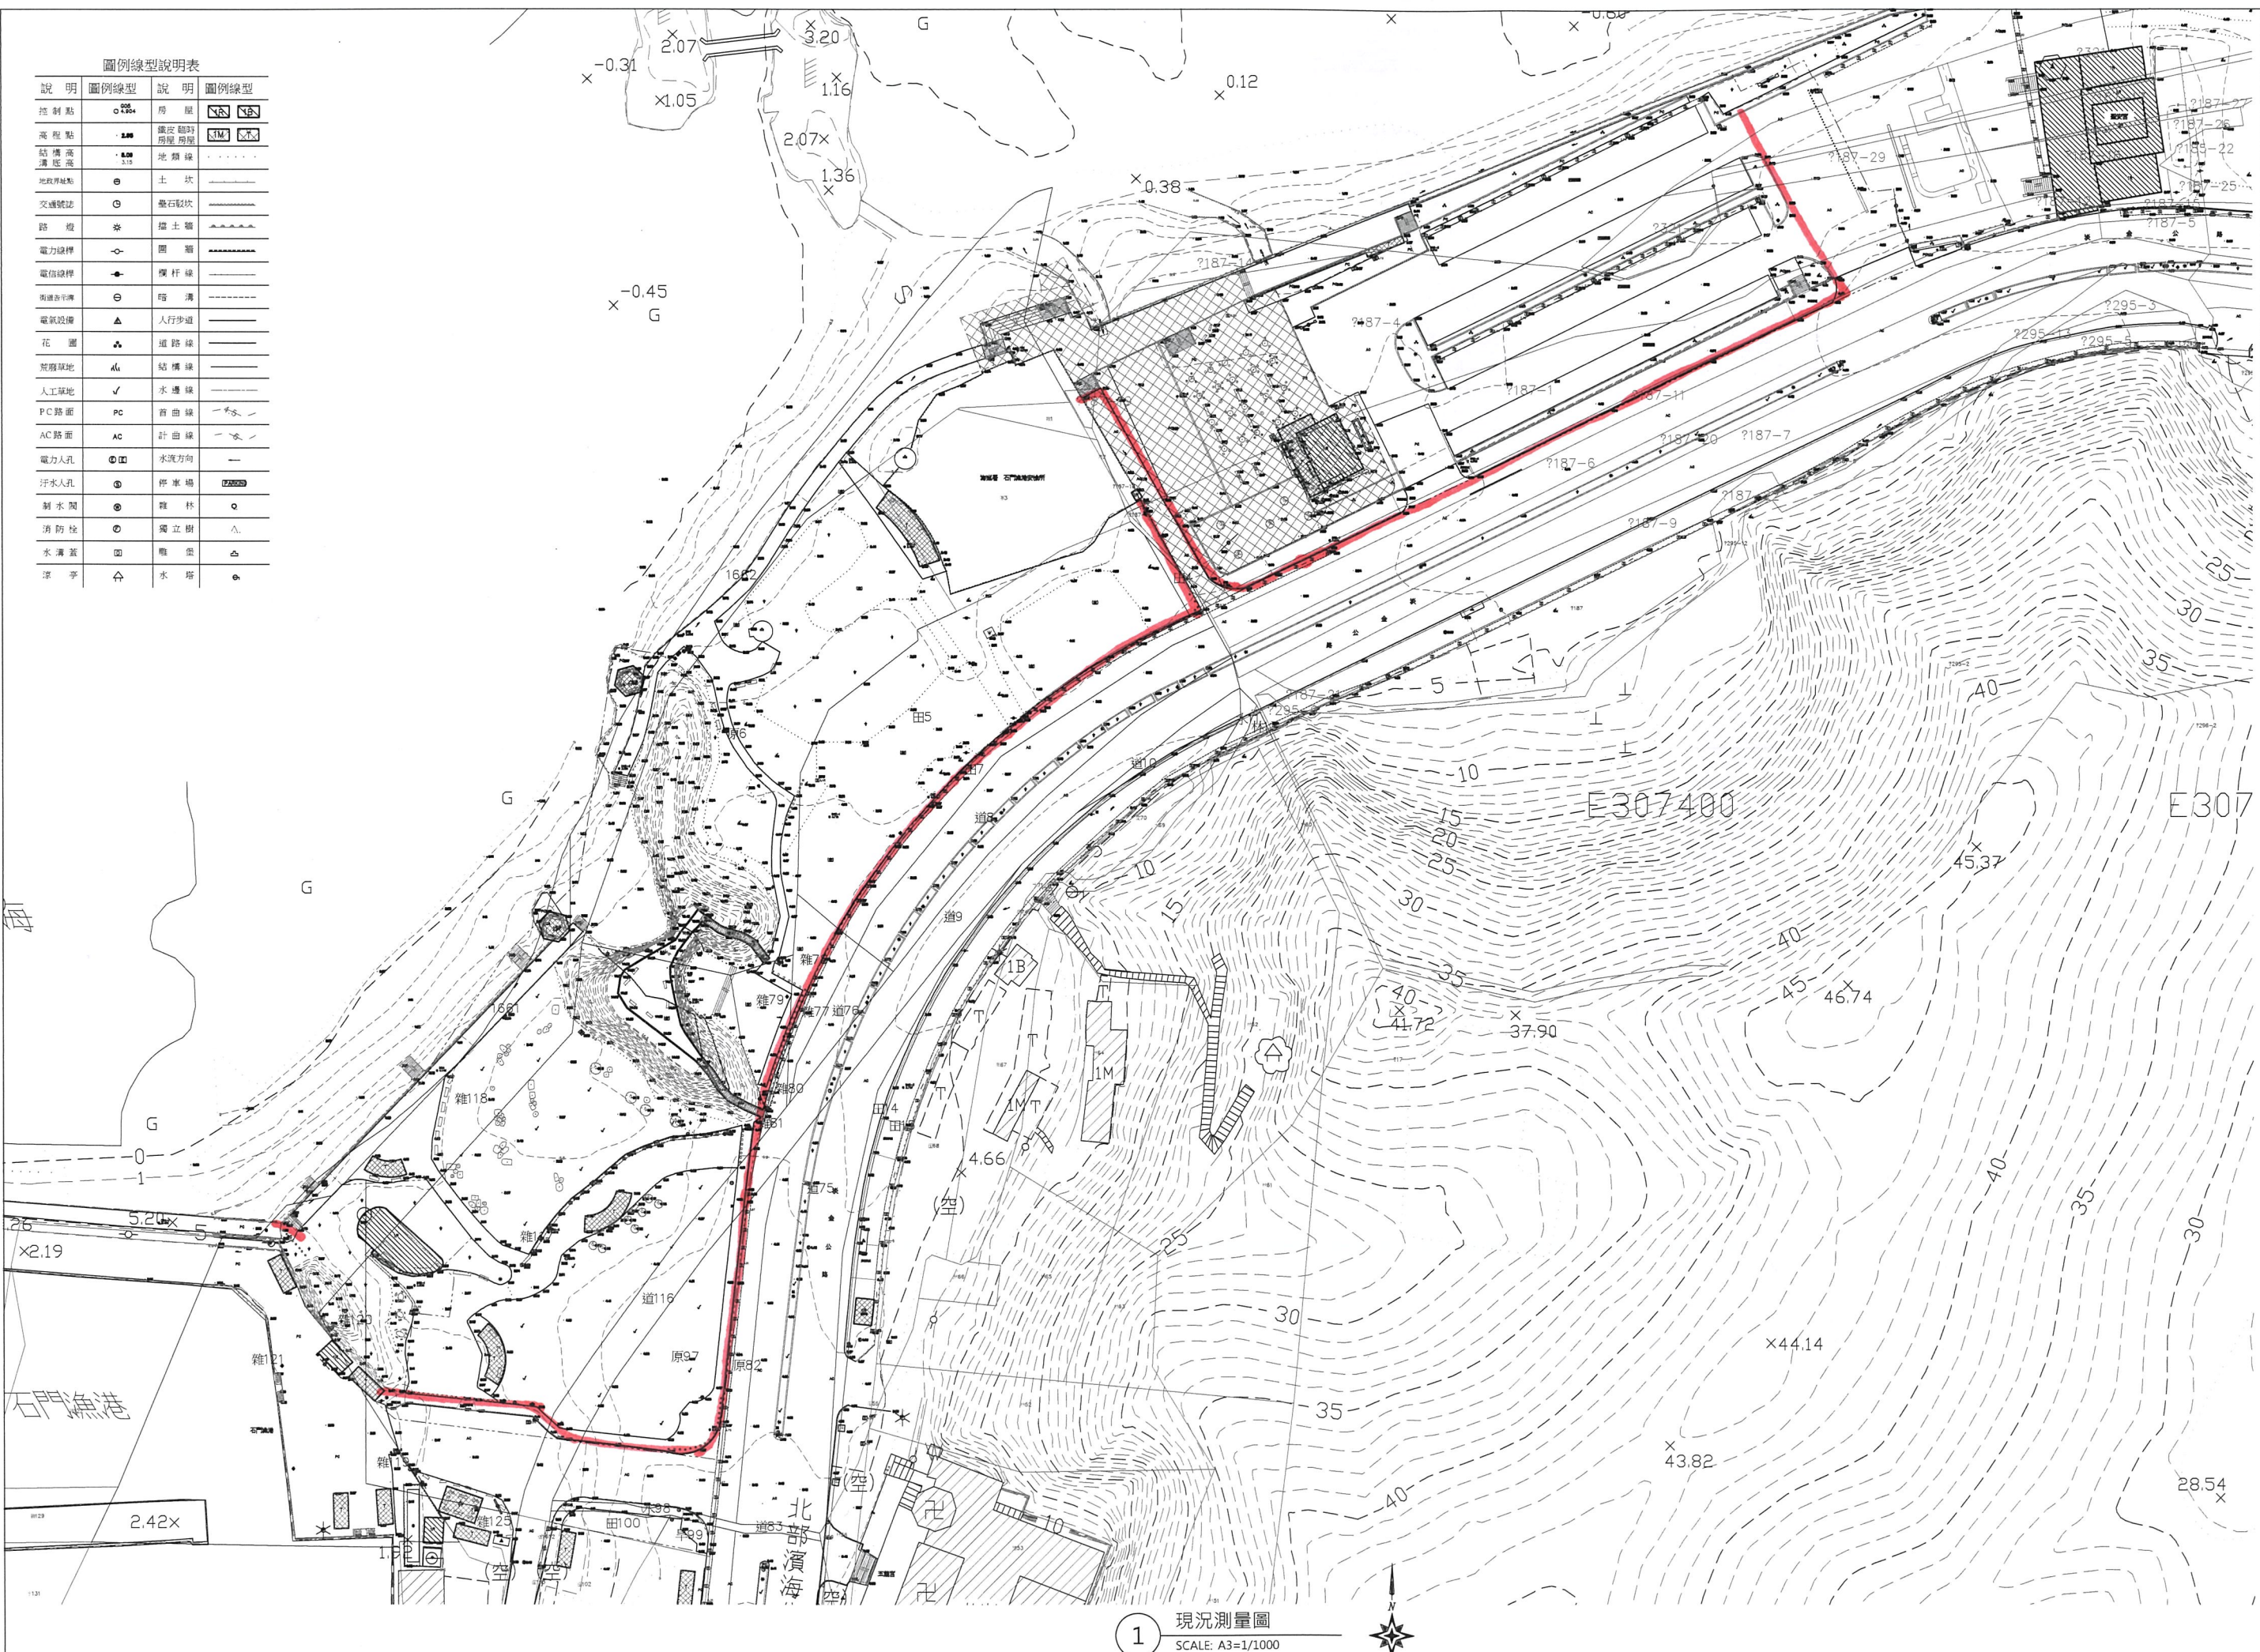

圖例線型說明表			
說明	圖例線型	說明	圖例線型
控制點	○	房屋	■
高程點	●	鐵皮臨時房屋	■
結構高度	○	地類線	---
地類界址點	○	土坎	---
交通號誌	○	疊石駁坎	---
路燈	●	擋土牆	---
電力線桿	○	圍牆	---
電信線桿	○	欄杆線	---
街道排水溝	○	稻溝	---
電氣設備	△	人行步道	---
花園	△	道路線	---
荒廢草地	△	結構線	---
人工草地	✓	水邊線	---
PC路面	PC	首曲線	---
AC路面	AC	計曲線	---
電力人孔	○	水流方向	---
污水人孔	○	停車場	---
制水閘	○	雜林	○
消防栓	○	獨立樹	△
水溝蓋	○	礁堡	△
涼亭	△	水塔	○

日期	DATE
比例	SCALE
圖示	如圖示
單位	UNIT
設計	DESIGNED BY
繪圖	DRAWN BY
校核	CHECKED BY
審定	APPROVED BY
會簽	SIGNED

修正 REVISIONS

工程名稱	圖名
PROJECT	TITLE
石門河堤點及周邊景觀改善工程	現況測量圖

1 現況測量圖
SCALE: A3=1/1000

